
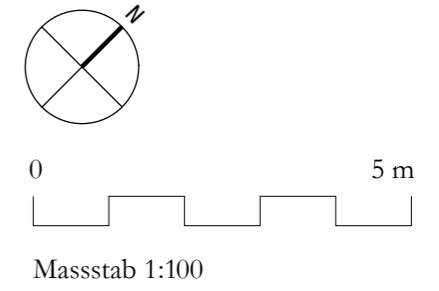
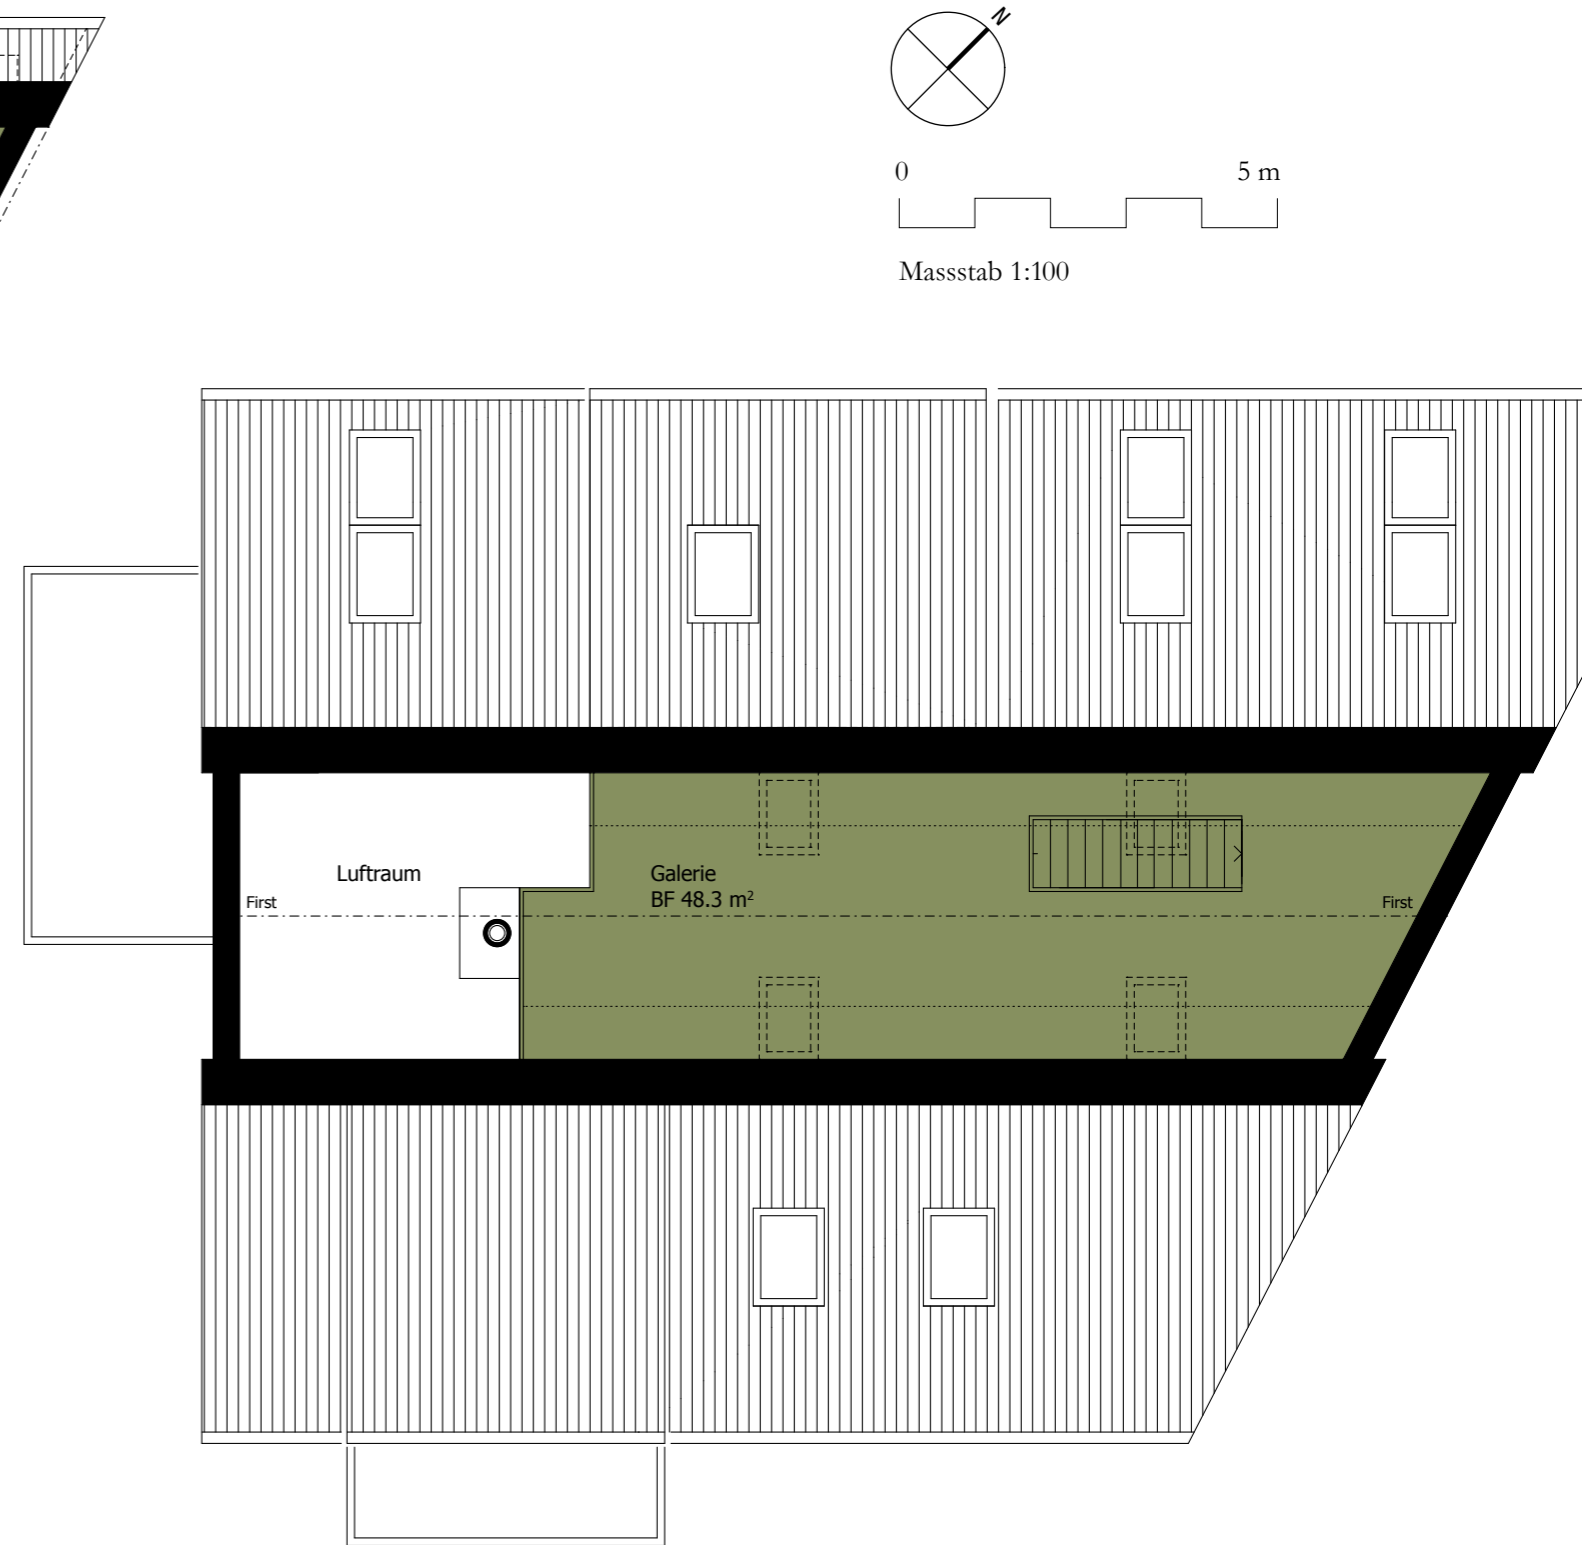


Dachgeschoss Haus A

Galeriegeschoss Haus A

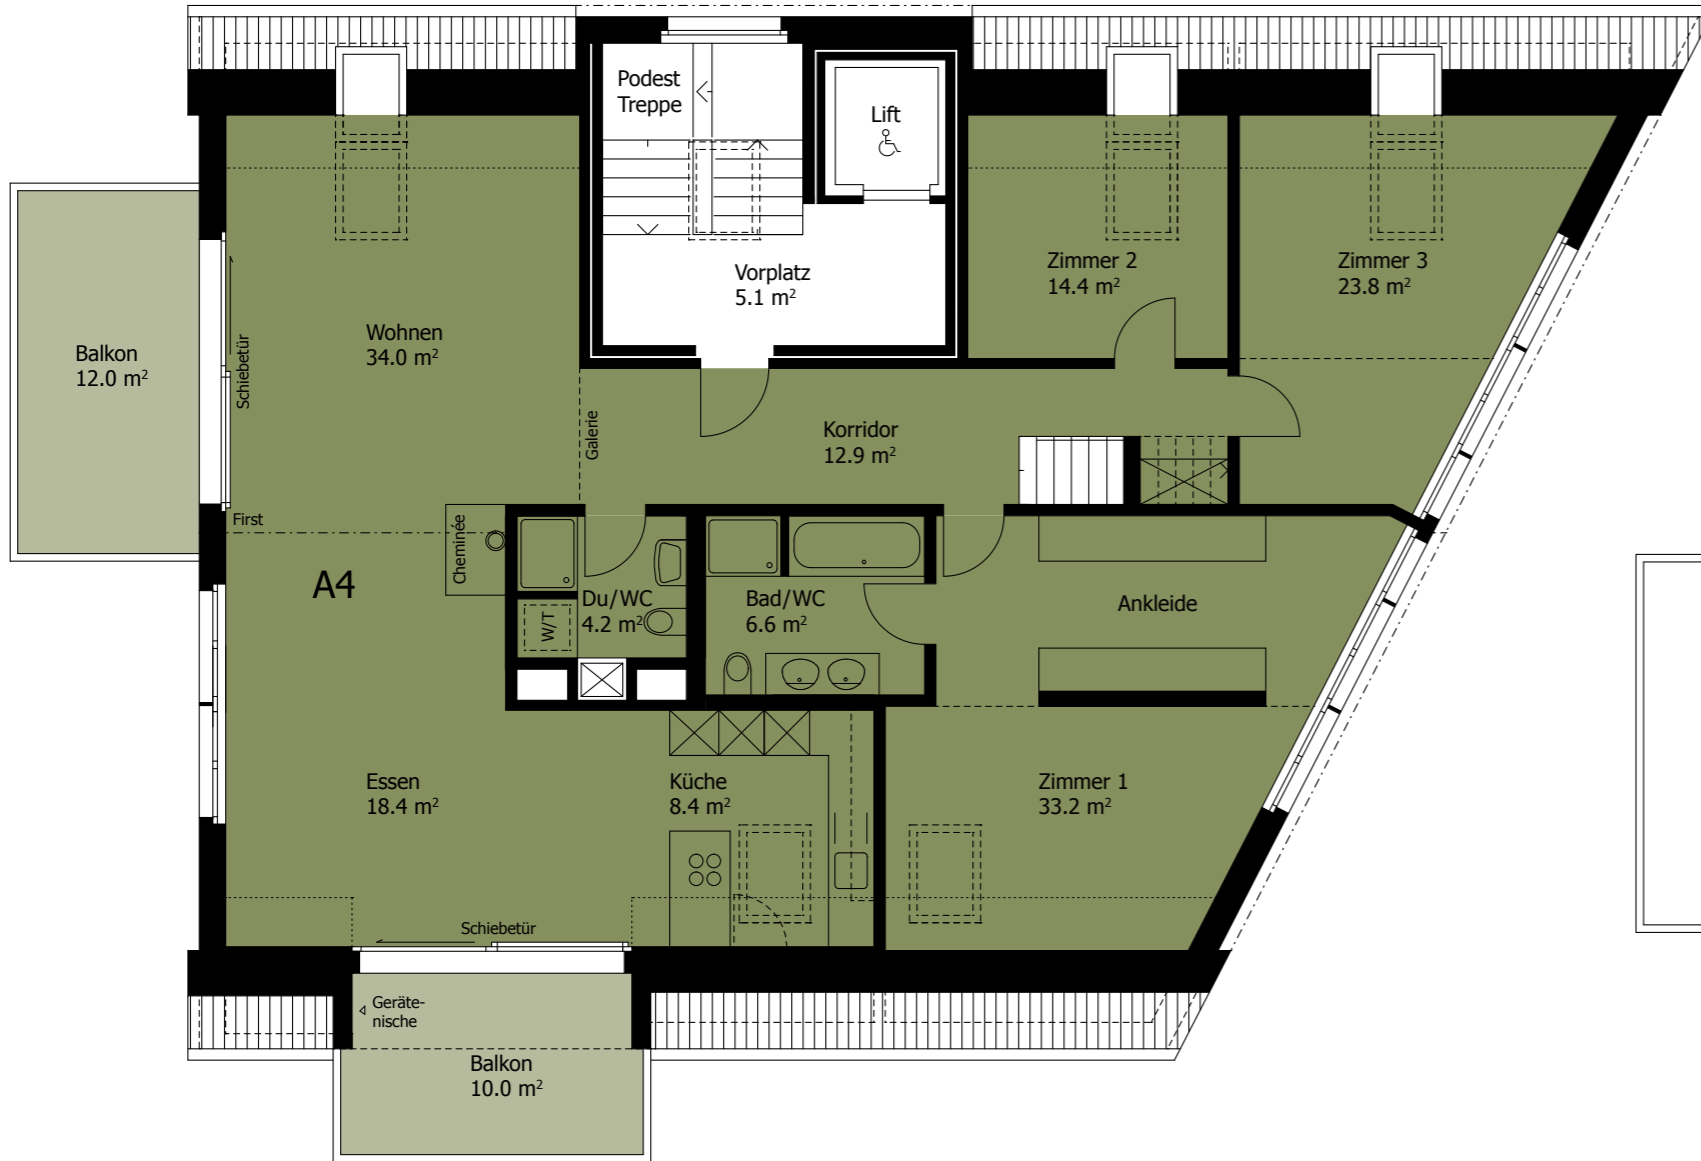

	HAUS B			HAUS A	
DG	B7	B8	B9	A4	
OG	B4	B5	B6	A3	
EG	B1	B2	B3	A1	A2
UG	Keller/ Waschen		Tiefgarage	Keller/ Waschen	

Dachwohnung mit Galerie A4

6.5 Zimmer mit 195 m² NWF
 Dachwohnung mit grosser Galerie
 Wohnbereich mit Cheminée
 Offene Küche mit Kochinsel
 Schlafzimmer mit Ankleide und
 Direktzugang zu Nasszelle

Bad/Dusche/WC/Doppellavabo und
 Dusche/WC/Lavabo
 2 grosszügige Balkone
 Eigener Waschturm
 Kellerabteil mit Wäscheraum im UG