


Dachgeschoss Haus B



	HAUS B			HAUS A	
DG	B7	B8	B9	A4	
OG	B4	B5	B6	A3	
EG	B1	B2	B3	A1	A2
UG	Keller/Waschen		Tiefgarage	Keller/Waschen	

Studio B8

Studio mit 21 m² NWF
 Dusche/WC
 Stauraum mit 8 m² im 2. Dachgeschoss

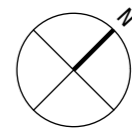

Massstab 1:100

	HAUS B			HAUS A	
DG	B7	B8	B9	A4	
OG	B4	B5	B6	A3	
EG	B1	B2	B3	A1	A2
UG	Keller/Waschen		Tiefgarage	Keller/Waschen	

Dachwohnung mit Galerie B7

6.5 Zimmer mit 171 m² NWF
 Dachwohnung mit grosser Galerie
 Wohnbereich mit Cheminée
 Offene Küche mit Kochinsel
 Bad/Dusche/WC/Doppellavabo und
 Dusche/WC/Lavabo
 Erker im Wohnbereich

1 grosszügiger Balkon
 Eigener Waschturm
 Kellerabteil mit Wäscheraum im UG


	HAUS B			HAUS A	
DG	B7	B8	B9	A4	
OG	B4	B5	B6	A3	
EG	B1	B2	B3	A1	A2
UG	Keller/Waschen		Tiefgarage	Keller/Waschen	

Dachwohnung mit Galerie B9

5.5 Zimmer mit 152 m² NWF
 Dachwohnung mit grosser Galerie
 Wohnbereich mit Cheminée
 Offene Küche mit Kochinsel
 Bad/Dusche/WC/Doppellavabo und
 Dusche/WC/Lavabo
 Erker im Wohnbereich

1 grosszügiger Balkon
 Eigener Waschturm
 Kellerabteil mit Wäscheraum im UG


Galeriegeschoss Haus B

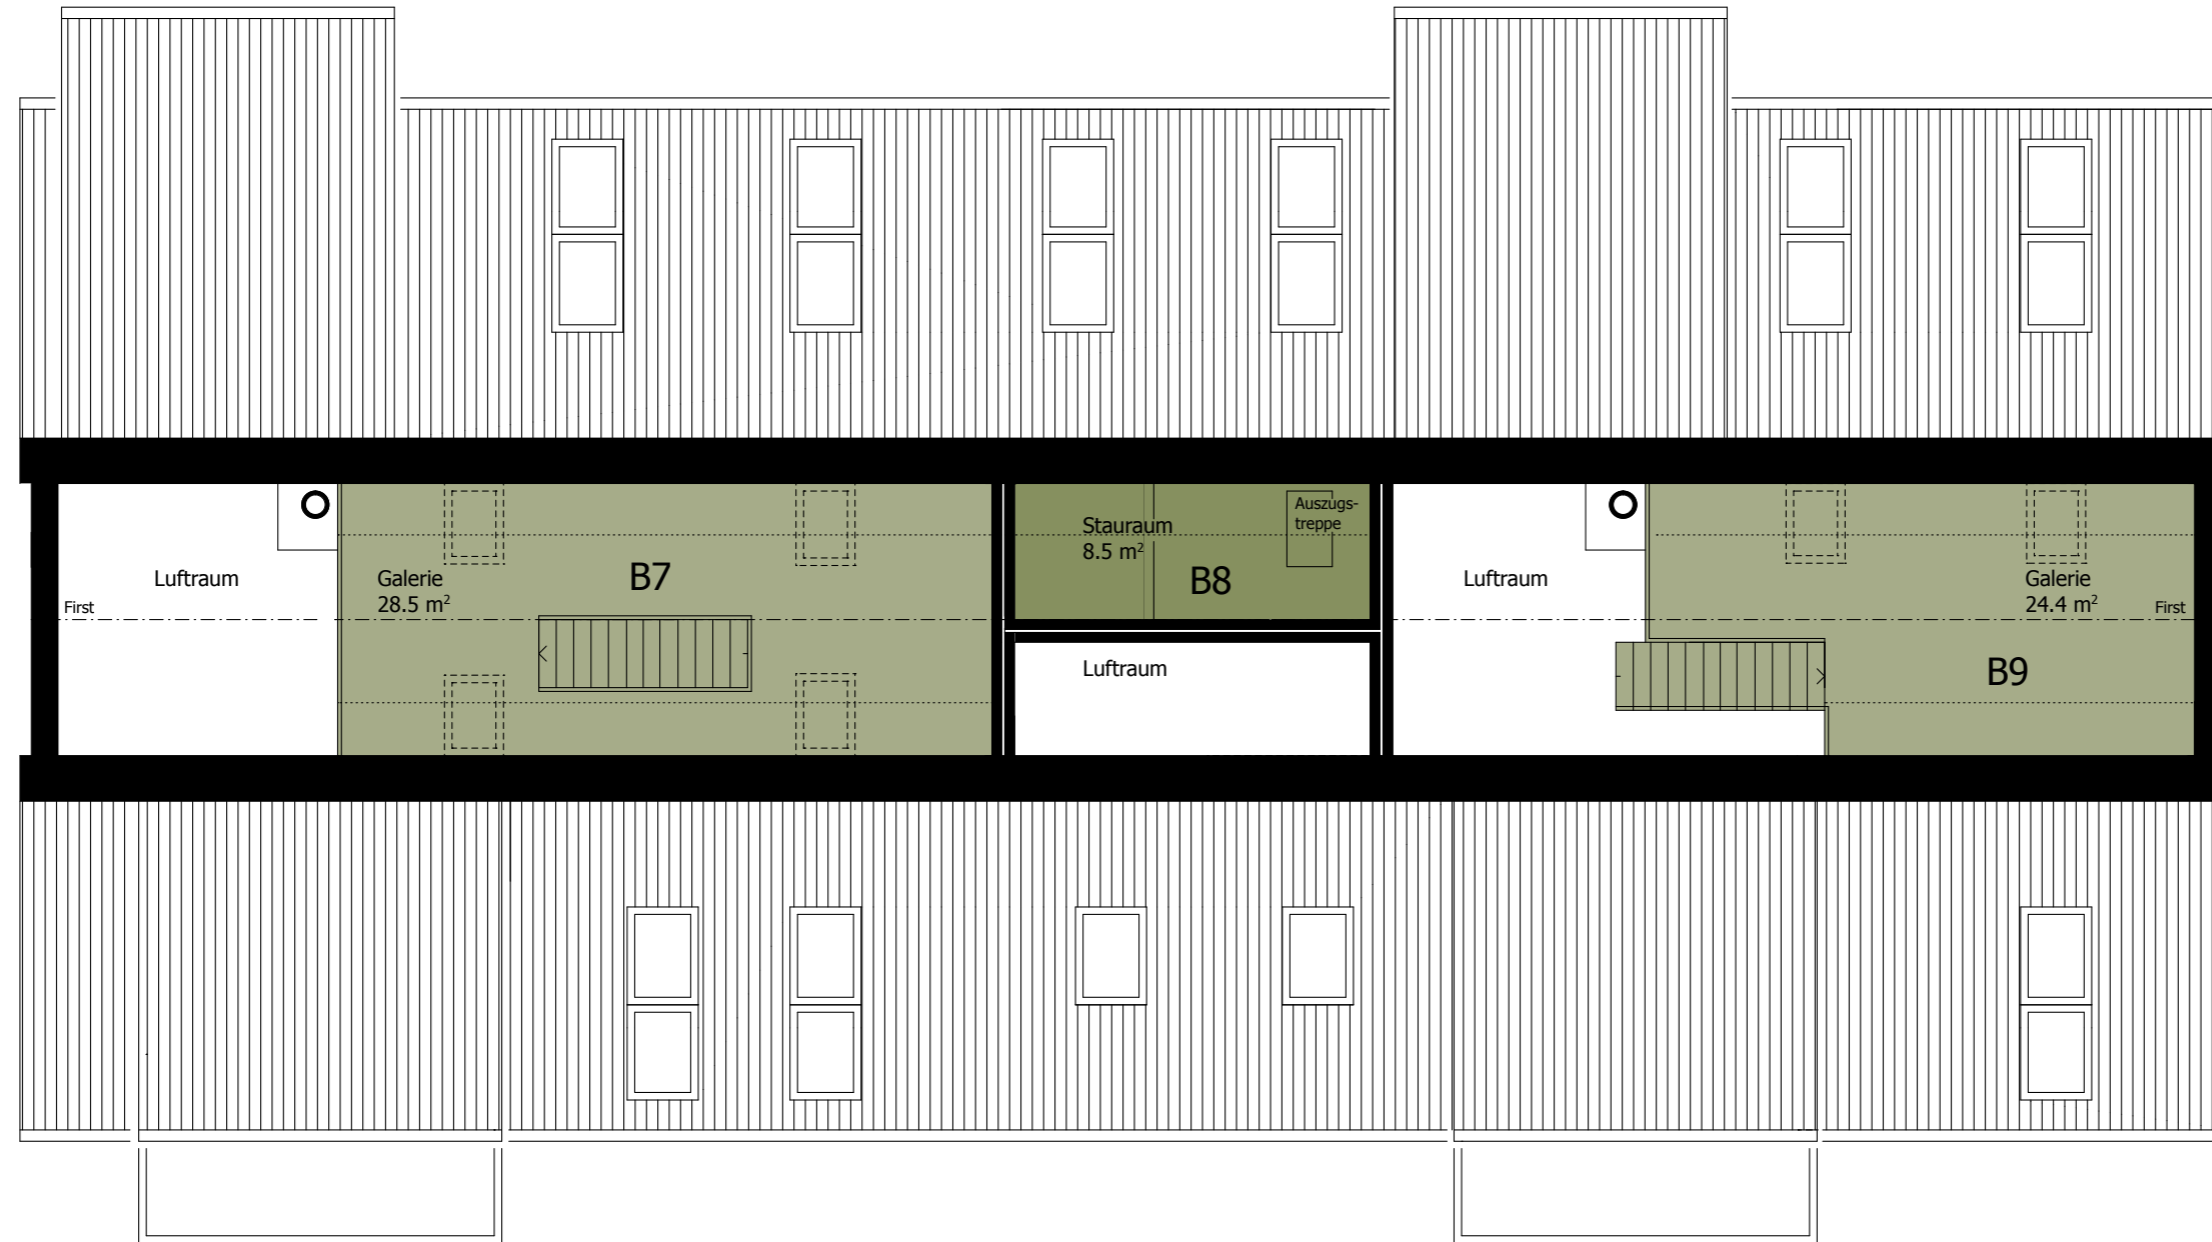

	HAUS B			HAUS A	
DG	B7	B8	B9	A4	
OG	B4	B5	B6	A3	
EG	B1	B2	B3	A1	A2
UG	Keller/Waschen		Tiefgarage	Keller/Waschen	

Studio B8

Studio mit 21 m² NWF
 Stauraum erreichbar über
 Auszugstreppe

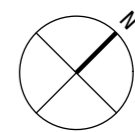

Massstab 1:100

	HAUS B			HAUS A	
DG	B7	B8	B9	A4	
OG	B4	B5	B6	A3	
EG	B1	B2	B3	A1	A2
UG	Keller/Waschen		Tiefgarage	Keller/Waschen	

Dachwohnung mit Galerie B7

6.5 Zimmer mit 171 m² NWF
 Dachwohnung mit grosser Galerie
 Wohnbereich mit Cheminée
 Offene Küche mit Kochinsel
 Bad/Dusche/WC/Doppellavabo und
 Dusche/WC/Lavabo
 Erker im Wohnbereich

1 grosszügiger Balkon
 Eigener Waschturm
 Kellerabteil mit Wäscheraum im UG

	HAUS B			HAUS A	
DG	B7	B8	B9	A4	
OG	B4	B5	B6	A3	
EG	B1	B2	B3	A1	A2
UG	Keller/Waschen		Tiefgarage	Keller/Waschen	

Dachwohnung mit Galerie B9

5.5 Zimmer mit 152 m² NWF
 Dachwohnung mit grosser Galerie
 Wohnbereich mit Cheminée
 Offene Küche mit Kochinsel
 Bad/Dusche/WC/Doppellavabo und
 Dusche/WC/Lavabo
 Erker im Wohnbereich

1 grosszügiger Balkon
 Eigener Waschturm
 Kellerabteil mit Wäscheraum im UG