


Untergeschoss

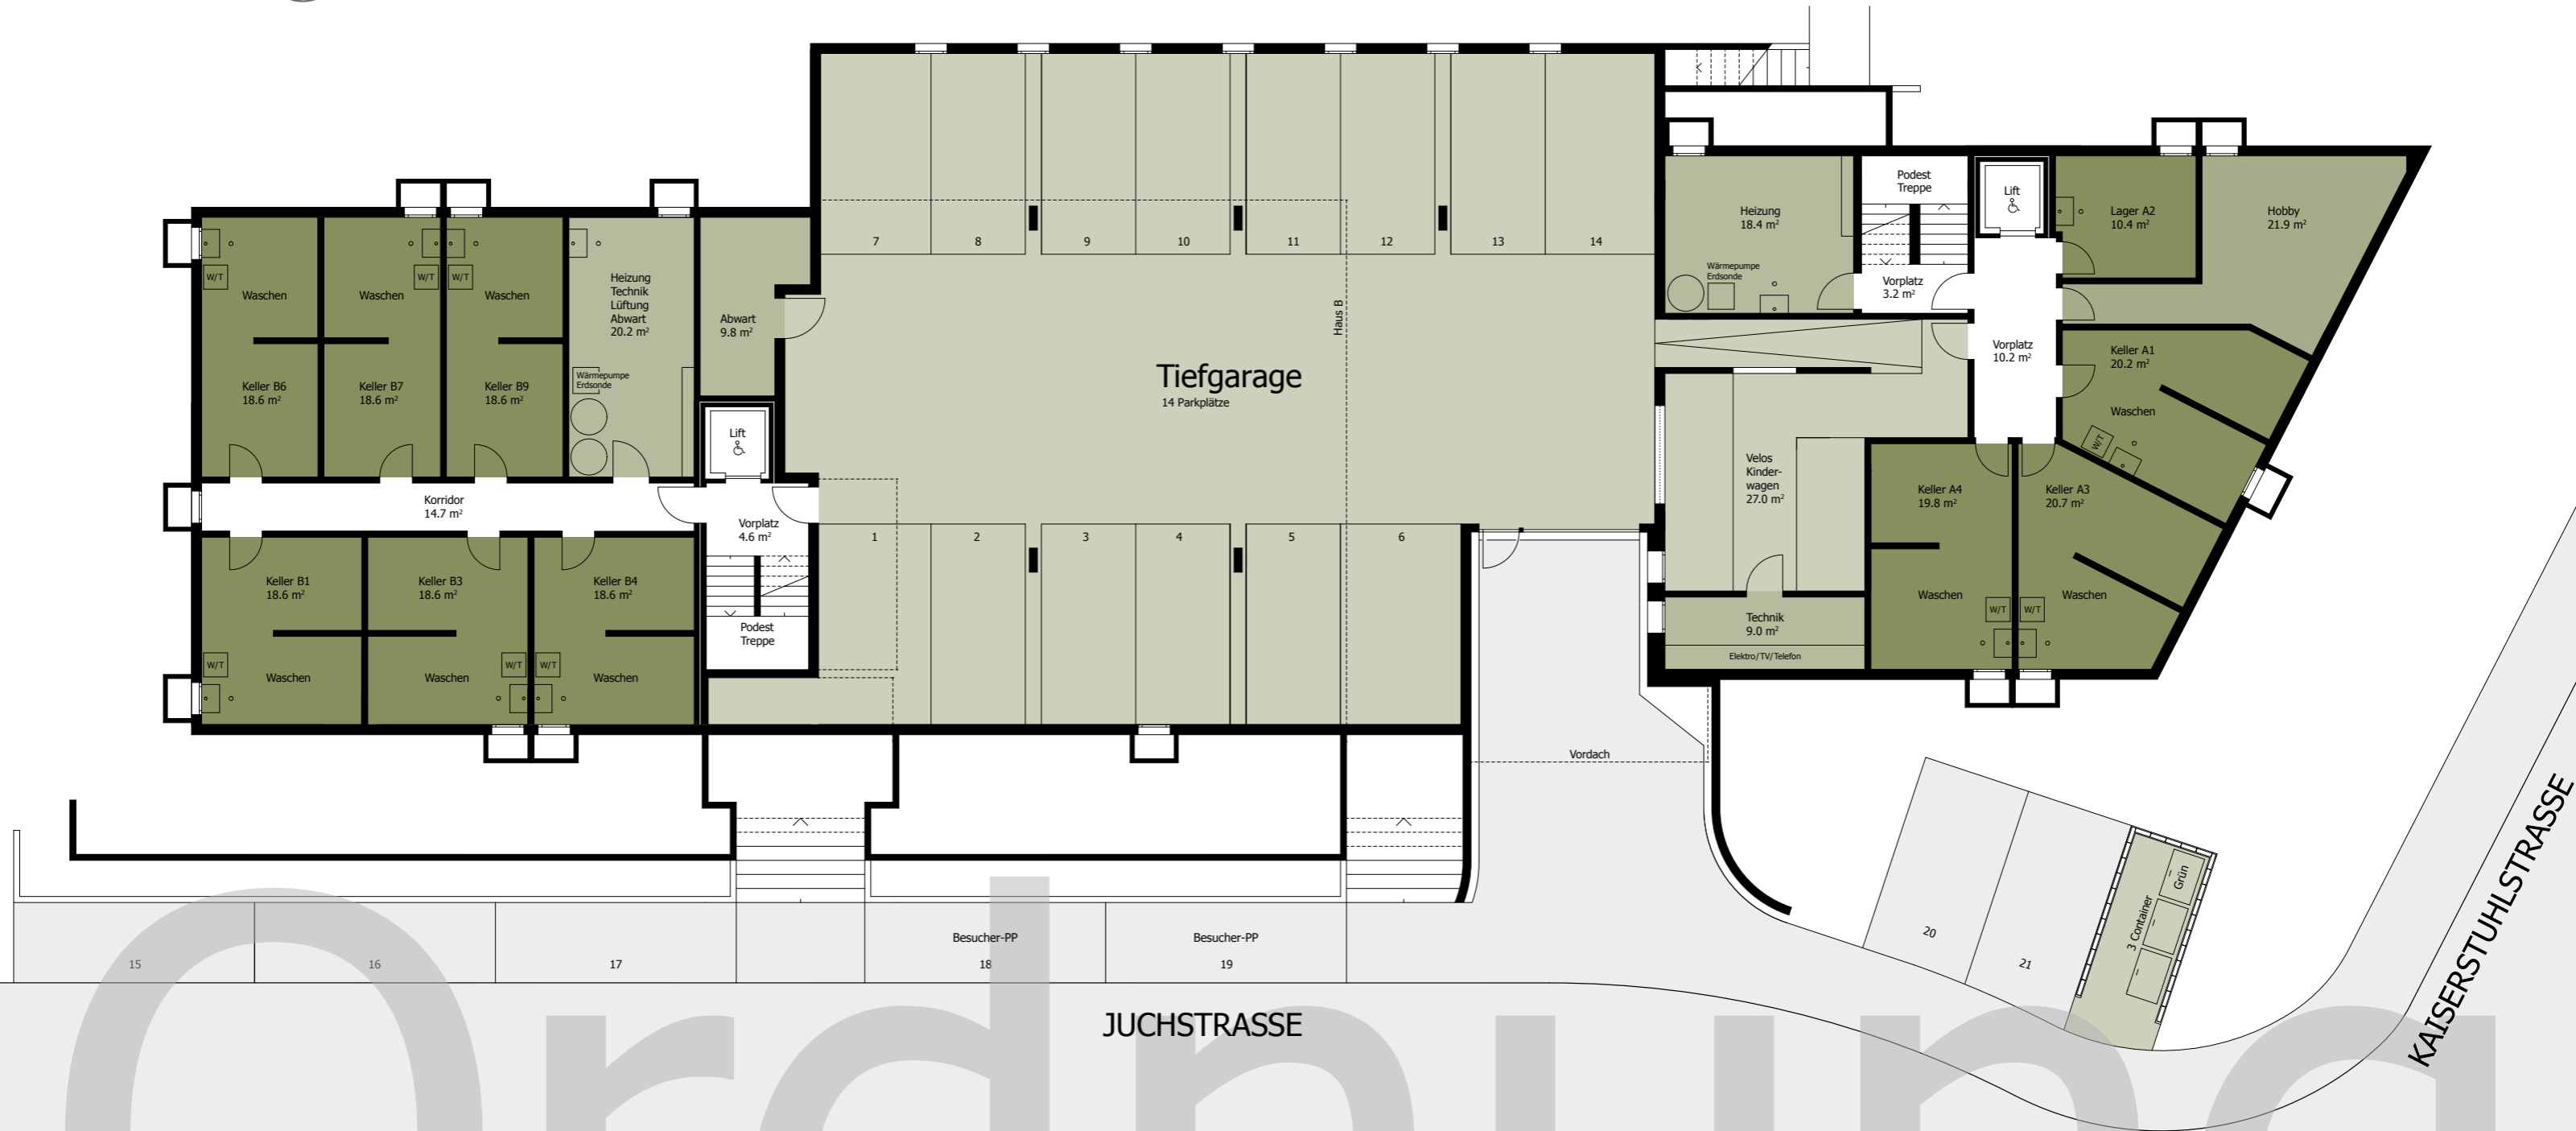

Die grosszügige Tiefgarage bietet Raum und Sicherheit für 14 Fahrzeuge, und an der Juchstrasse sind fünf Aussenparkplätze und zwei Besucherparkplätze vorgesehen. Zu jeder Wohnung gehört ein grosszügiges Kellerabteil mit separatem Waschraum, und ergänzt wird das umfangreiche Angebot durch einen allgemein zugänglichen Veloraum und einen Hobbyraum, der dazugekauft werden kann.

Egal, welches Hobby Sie pflegen, Sie werden die notwendige Ausrüstung problemlos und perfekt geschützt in einem der zur Verfügung stehenden Räume unterbringen können. Über den hindernisfrei zugänglichen, grossen Lift und das helle Treppenhaus erreichen Sie bequem aus der Tiefgarage Ihre Wohnung. Damit auch der Grosseinkauf für das Diner mit Freunden nicht zur Schwerstarbeit wird.